UNIVERSITÀ DEGLI STUDI DI ROMA "LA SAPIENZA"

UFFICIO SPECIALE PREVENZIONE E PROTEZIONE

RETTORATO - AULA MAGNA Scala 1:100

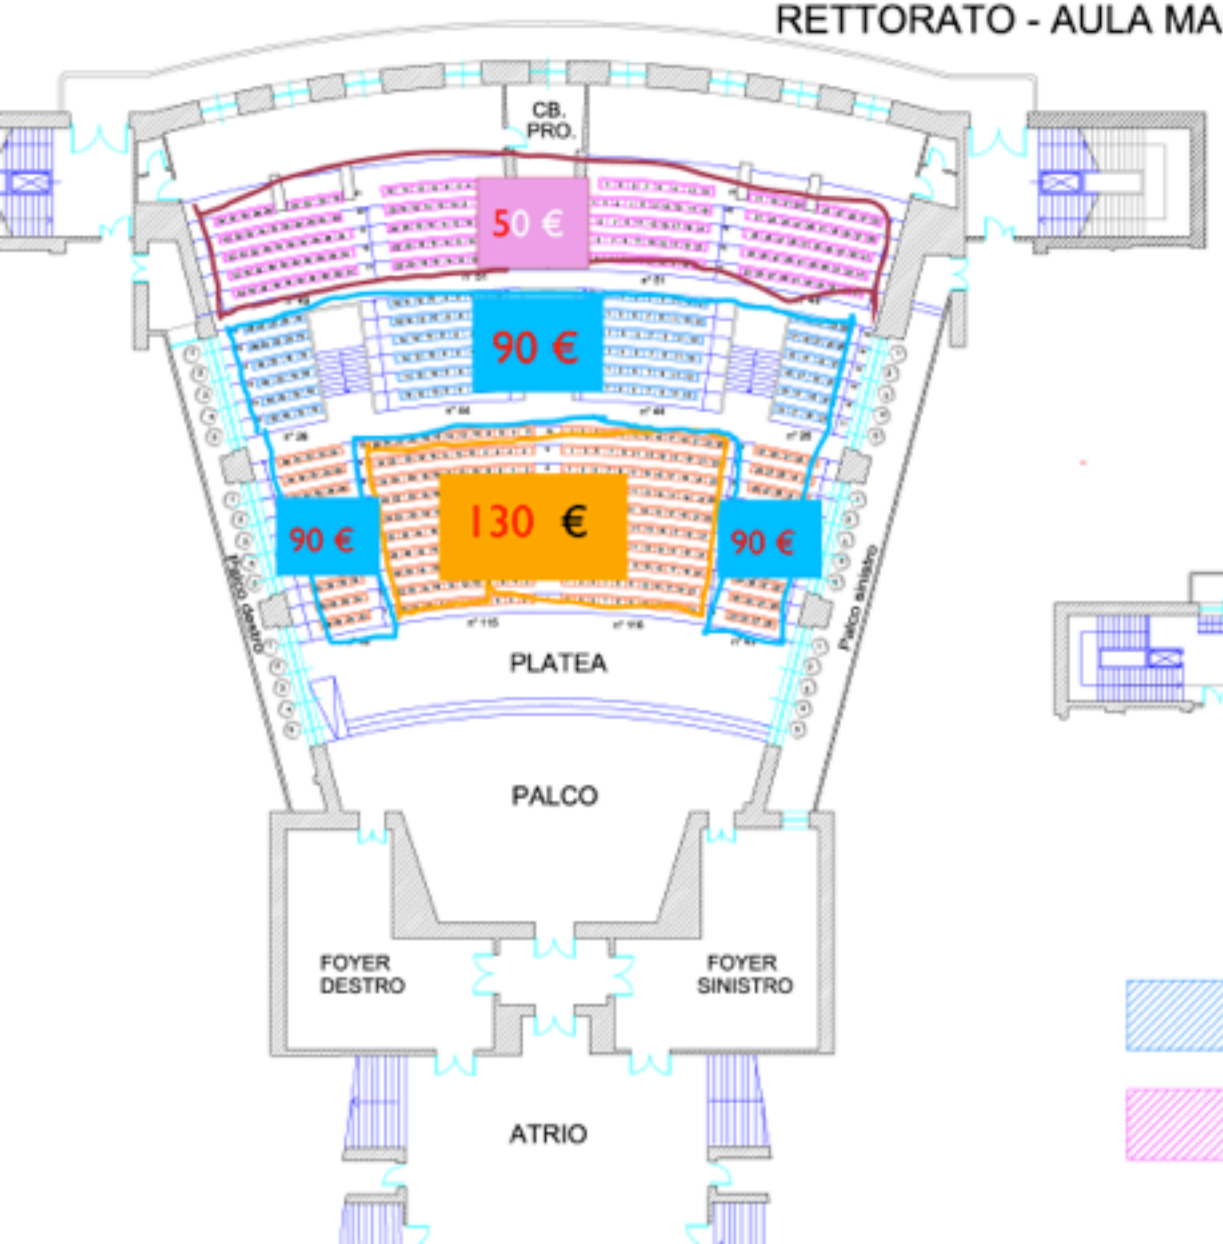

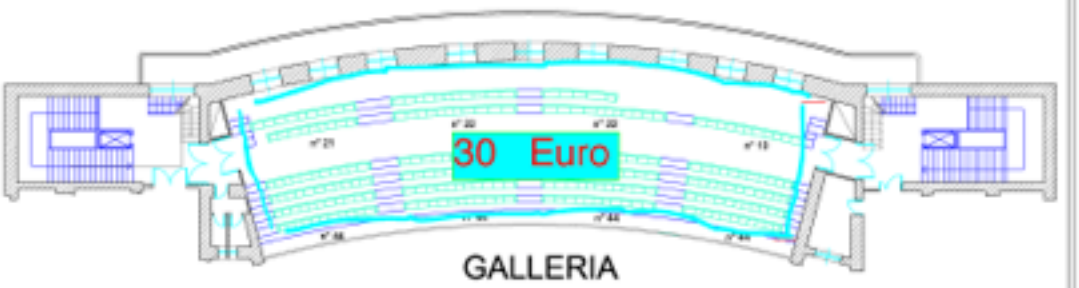

SETTORE A2

SETTORE A1

SETTORE B

GALLERIA